


Table photovoltaïque

Elevation face

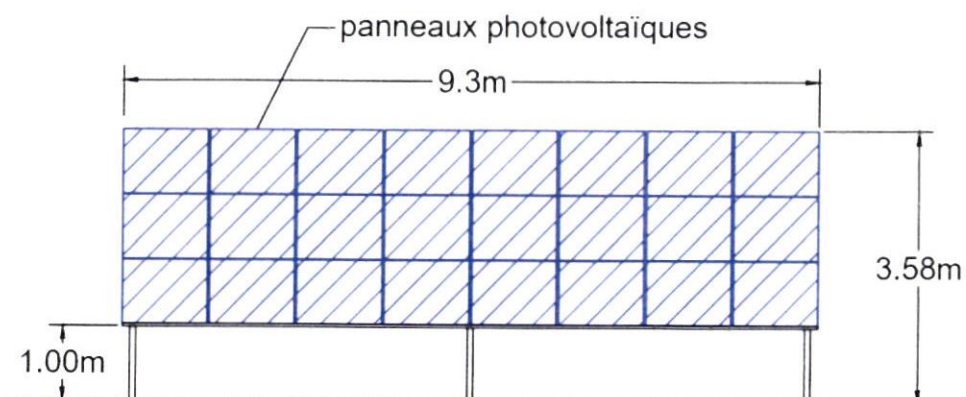

ECHELLE: 1/100

MAGA
architecture

ARCHITECTE (Permis de Construire)

MAGA ARCHITECTURE
4 rue de Chatillon, 75014 PARIS
T +33 6 81 62 26 30
E midudon@maga-architectes.com

BUREAU D'ETUDE

GREENBIRDIE
13 RUE RAYMOND LOSSERAND 75014 PARIS
T +33 1 44 08 10 50
E marie-charlotte.burin@greenbirdie.fr

MAITRE D'OUVRAGE




ODIVEA
COMPAGNIE DES EAUX A DIJON
107 rue de la Préfecture, 21000 DIJON

PC 5.2

PLAN DES FACADES



CENTRALE AU SOL
Chemin de la Mongeotte
LONGVIC et DIJON

Poste De Transformation

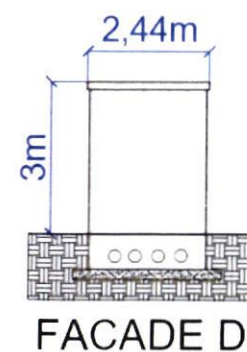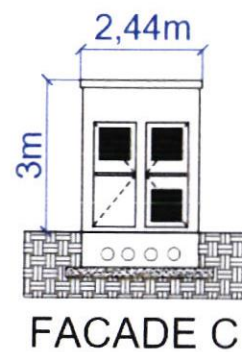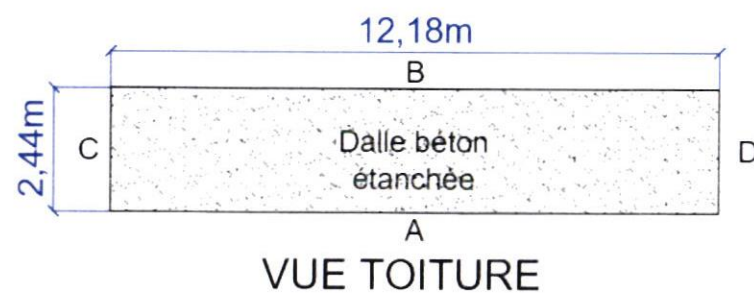

exemple de poste de transformation

Finition :
peinture blanc cassé

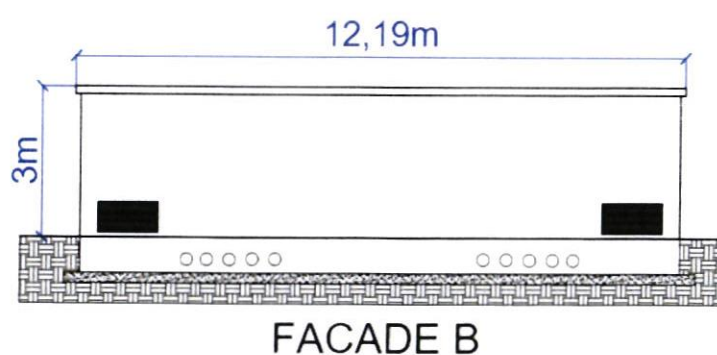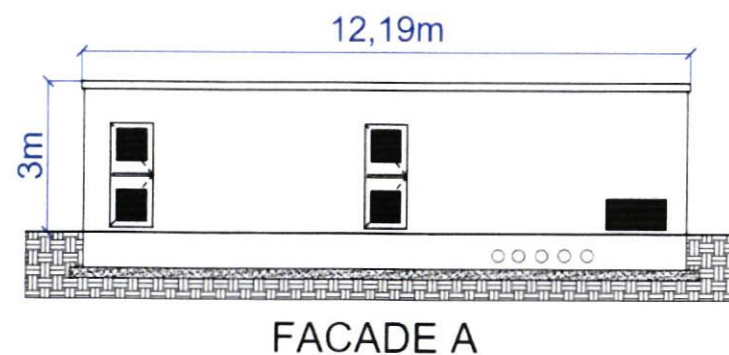

ECHELLE: 1/150

DATE	05/05/2025
PHASE	PC
ECHELLE	1/100, 1/150
CODE	PC5.2
REFERENCE	MAGA-ODI-DI001-A

PC 5.3

PLAN DES FACADES

CENTRALE AU SOL
Chemin de la Mongeotte
LONGVIC et DIJON



Clôture existante conservée et complétée (soubassement en béton; poteaux en acier galvanisé plastifiés de couleur vert mousse (RAL 6005); un grillage maillé 200/55mm en acier galvanisé de couleur vert mousse (RAL 6005) hauteur 2m.



portail d'accès de couleur vert mousse (RAL 6005) largeur 7m, hauteur 2m

RAL 6005

DATE	05/05/2025
PHASE	PC
ECHELLE	
CODE	PC5.3
REFERENCE	MA25-ODLP1001-A

PLAN DE REPERAGE DES
VISELS D'INTEGRATION



**MA
GA**
architecture

ARCHITECTE (Permis de Construire)

MAGA ARCHITECTURE

4 rue de Chatillon, 75014 PARIS

T +33 6 81 62 26 30

E mldudon@maga-architectes.com

BUREAU D'ETUDE

GREENBIRDIE

13 RUE RAYMOND LOSSERAND 75014, PARIS

T +33 1 44 08 10 50

E marie-charlotte.burton@greenbirdie.fr

MAITRE D'OUVRAGE

ODIVEA

COMPAGNIE DES EAUX A DIJON

107 rue de la Préfecture, 21000 DIJON

PC 6.1

VISUEL INTEGRATION

CENTRALE AU SOL

Chemin de la Mongeotte

LONGVIC et DIJON

DIJON METROPOLE

Date de dépôt

26 NOV. 2025

PC 021 23125 00091

Date d'approbation

N

**PIÈCE
COMPLÉMENTAIRE**

DATE 05/05/2025

PHASE PC


ECHELLE

CODE PC6.1

REFERENCE MA25-ODI-PI001-A



VUE DE L' EXITANT 2

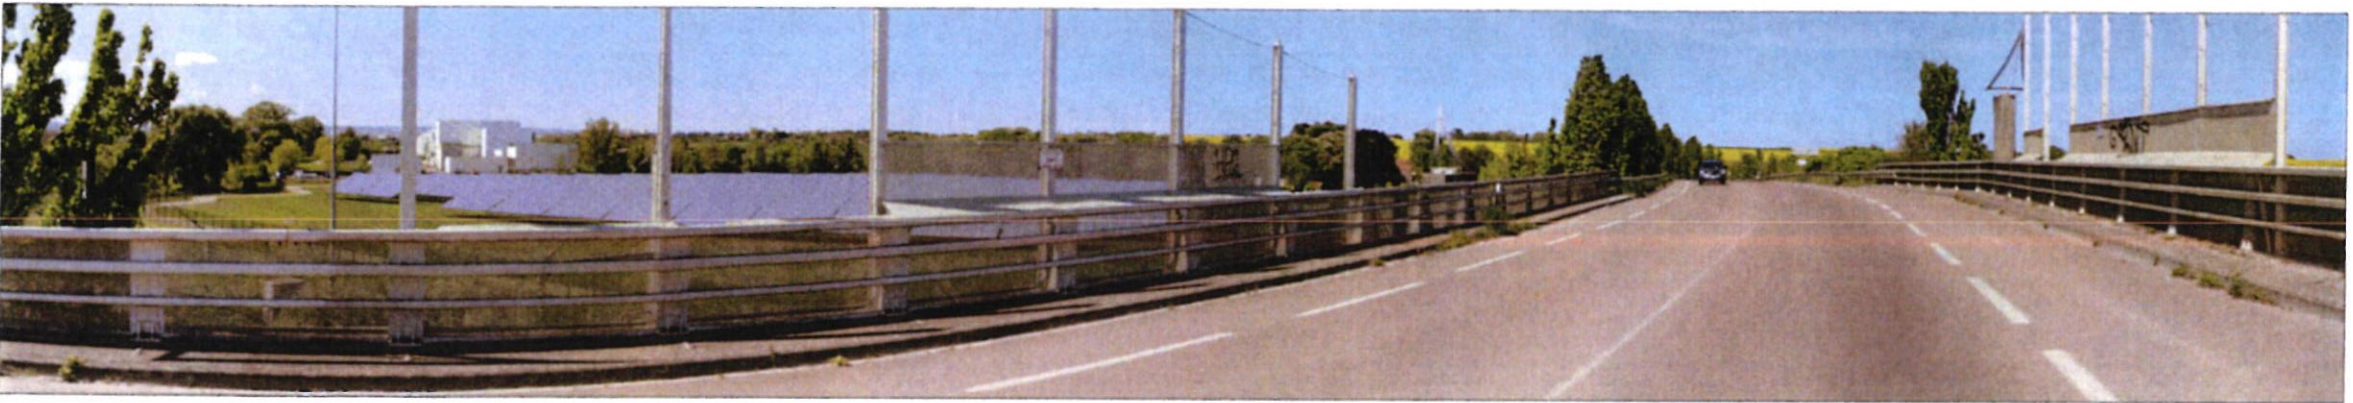

VISUEL D'INTEGRATION 2



VUE DE L' EXITANT 3



VISUEL D'INTEGRATION 3

**MA
GA**
architecture

ARCHITECTE (Permis de Construire)

MAGA ARCHITECTURE

4 rue de Chatillon, 75014 PARIS

T. +33 6 81 62 26 30

E. midudon@maga-architectes.com

BUREAU D'ETUDE

GREENBIRDIE

13 RUE RAYMOND LOSSERAND 75014 PARIS

T. +33 1 44 08 10 50

E. marie-charlotte.burtin@greenbirdie.fr

MAITRE D'OUVRAGE

ODIVEA

COMPAGNIE DES EAUX A DIJON

107 rue de la Prefecture, 21000 DIJON

PC 6.3

VISUEL INTEGRATION

CENTRALE AU SOL

Chemin de la Mongeotte

LONGVIC et DIJON

DATE 05/05/2025

PHASE PC

ECHELLE

CODE PC6 3

REFERENCE MA25-001-0001-A



VUE DE L' EXITANT 4

PROJET



VISUEL D'INTEGRATION 4



VUE DE L' EXITANT 7

PROJET



VISUEL D'INTEGRATION 7

**MA
GA**
architecture

ARCHITECTE (Permis de Construire)

MAGA ARCHITECTURE

4 rue de Chatillon, 75014 PARIS

T +33 6 81 62 26 30

E mldudon@maga-architectes.com

BUREAU D'ETUDE

GREENBIRDIE

13 RUE RAYMOND LOSSEYRAND 75014, PARIS

T +33 1 44 08 10 50

E marie-charlotte.burtin@greenbirdie.fr

MAITRE D'OUVRAGE

ODIVEA

COMPAGNIE DES EAUX A DIJON

107 rue de la Préfecture, 21000 DIJON

PC 6.4

VISUEL INTEGRATION

CENTRALE AU SOL

Chemin de la Mongeotte

LONGVIC et DIJON

DATE 05/05/2025

PHASE PC

ECHELLE

CODE PC6.4

REFERENCE MA25_00LP001.A

PC 6.5

VISUEL INTEGRATION

CENTRALE AU SOL

Chemin de la Mongeotte

LONGVIC et DIJON



VUE DE L' EXITANT 5

PROJET



VISUEL D'INTEGRATION 5 (SANS HAIES)

PROJET



VISUEL D'INTEGRATION 5

DATE 05/05/2025

PHASE PC

ECHELLE

CODE PC6.5

REFERENCE MA25-ODLPI001-A

PC 6.6

VISUEL INTEGRATION

CENTRALE AU SOL

Chemin de la Mongeotte

LONGVIC et DIJON



VUE DE L' EXITANT 6



PROJET

VISUEL D'INTEGRATION 6 (SANS HAIES)



PROJET

VISUEL D'INTEGRATION 6

DATE 05/05/2025

PHASE PC

ECHELLE

CODE PC6 6

REFERENCE MA25-001P1001-A

PC 6.2

VISUEL INTEGRATION

CENTRALE AU SOL

Chemin de la Mongeotte

LONGVIC et DIJON



VUE DE L' EXITANT 1



VISUEL D'INTEGRATION 1 (SANS HAIES)



VISUEL D'INTEGRATION 1

DATE 05/05/2025

PHASE PC

ECHELLE

CODE PC6 2

REFERENCE MA25_LONLPI001_A



VUE 1



VUE 2



VUE 3



VUE 6

**MA
GA**
architecture

ARCHITECTE (Permis de Construire)

MAGA ARCHITECTURE
4 rue de Châtillon, 75014 PARIS
T +33 6 81 62 26 30
E mldudon@maga-architectes.com

BUREAU D'ETUDE

GREENBIRDIE
13 RUE RAYMOND LOSSERAND 75014. PARIS
T +33 1 44 08 10 50
E marie-charlotte.burtin@greenbirdie.fr

MAITRE D'OUVRAGE


ODIVEA
COMPAGNIE DES EAUX A DIJON
107 rue de la Prefecture, 21000 DIJON

PC 7

ENVIRONNEMENT PROCHE

CENTRALE AU SOL
Chemin de la Mongeotte
LONGVIC et DIJON

DATE	05/05/2025
PHASE	PC
ECHELLE	
CODE	PC7
REFERENCE	MA25-ODLPI001.A

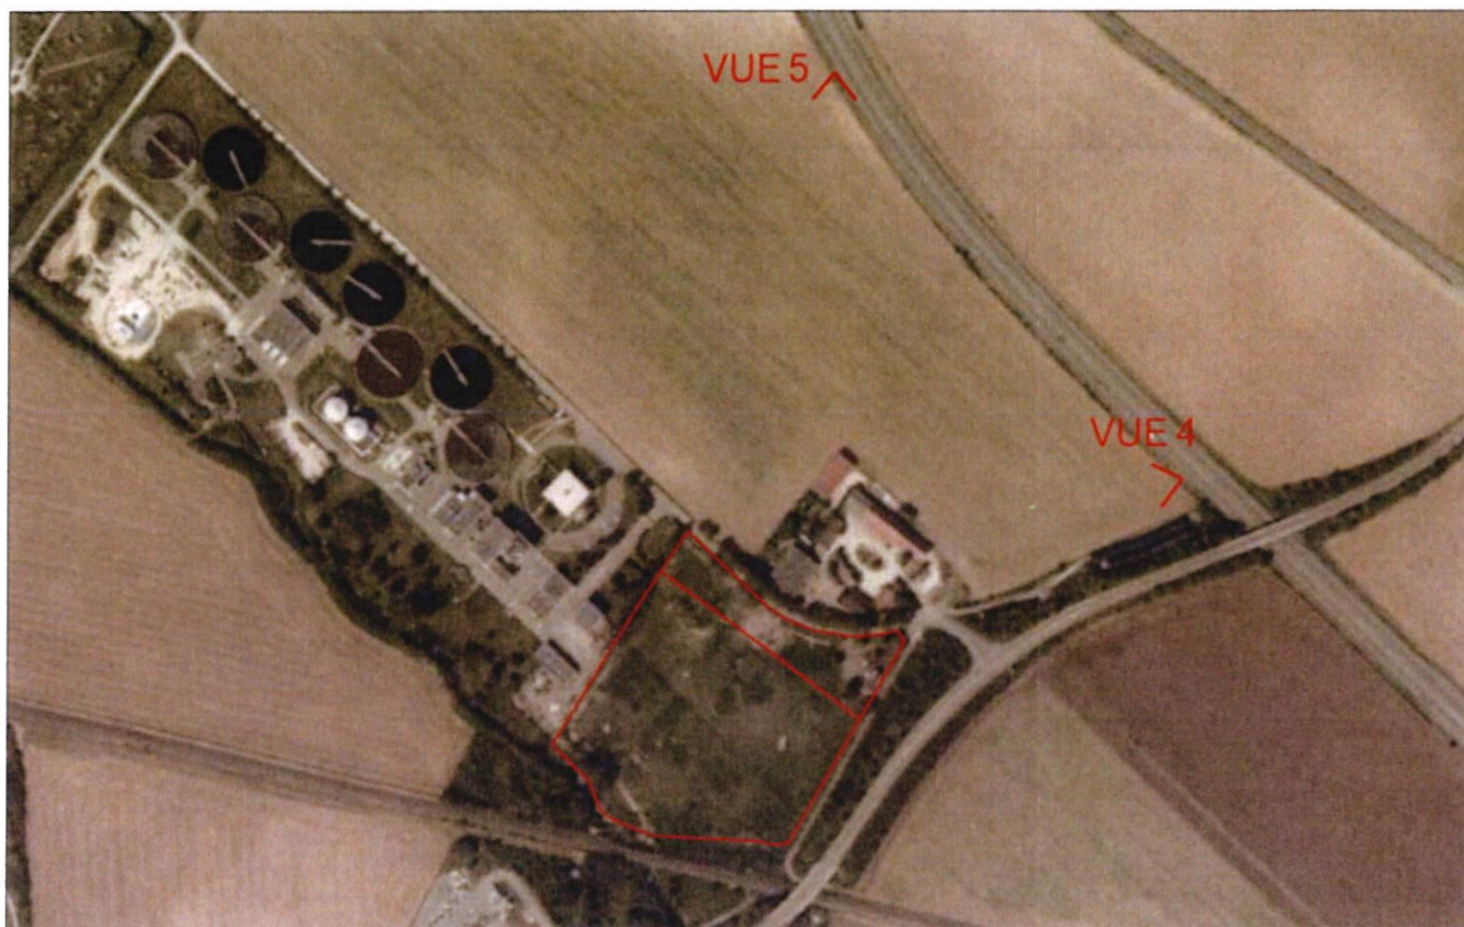

VUE DE L' EXITANT 4



VUE DE L' EXITANT 5

**MA
GA**
architecture

ARCHITECTE (Permis de Construire)

MAGA ARCHITECTURE

4 rue de Châtillon, 75014 PARIS

T +33 6 81 62 26 30

E midudon@maga-architectes.com

BUREAU D'ETUDE

GREENBIRDIE

13 RUE RAYMOND LOSSERAND 75014, PARIS

T +33 1 44 08 10 50

E marie-charlotte.burlin@greenbirdie.fr

MAITRE D'OUVRAGE

ODIVEA

COMPAGNIE DES EAUX A DIJON

107 rue de la Prefecture, 21000 DIJON

PC 8

ENVIRONNEMENT LOINTAIN

CENTRALE AU SOL

Chemin de la Mongeotte

LONGVIC et DIJON

DATE 05/05/2025

PHASE PC

ECHELLE

CODE PC8

REFERENCE MA25-ODL-P1001-A