


## Table photovoltaïque

Elevation face

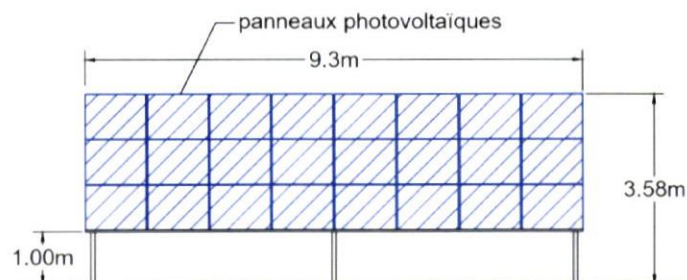

ECHELLE: 1/100

**MAGA**  
architecture

ARCHITECTE (Permis de Construire)

MAGA ARCHITECTURE  
4 rue de Chablon, 75014 PARIS  
T +33 6 81 62 26 30  
E mldudon@maga-architectes.com

BUREAU D'ETUDE

GREENBIRDIE  
13 RUE RAYMOND LOSSERAND 75014, PARIS  
T +33 1 44 08 10 50  
E marie.charlotte.burlin@greenbirdie.fr

MAITRE D'OUVRAGE




ODIVEA  
COMPAGNIE DES EAUX A DIJON  
107 rue de la Préfecture, 21000 DIJON

PC 5.2



## PLAN DES FACADES

CENTRALE AU SOL  
Chemin de la Mongeotte  
LONGVIC et DIJON

## Poste De Transformation

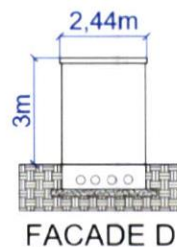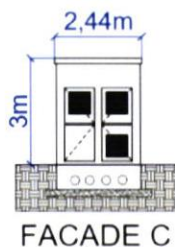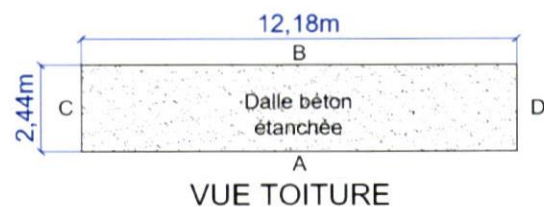

exemple de poste de transformation

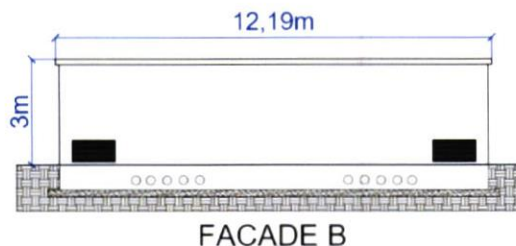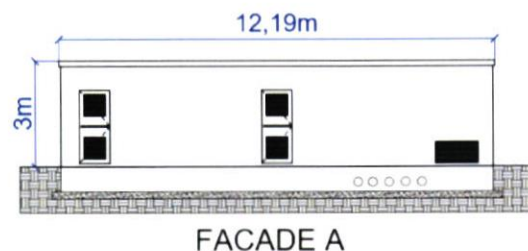

Finition :  
peinture blanc cassé

ECHELLE: 1/150

DATE	05/05/2025
PHASE	PC
ECHELLE	1/100, 1/150
CODE	PC5.2
DEFECTION	



Clôture existante conservée et complétée (soubassement en béton; poteaux en acier galvanisé plastifiés de couleur vert mousse (RAL 6005); un grillage maillé 200/55mm en acier galvanisé de couleur vert mousse (RAL 6005) hauteur 2m.



portail d'accès de couleur vert mousse (RAL 6005)  
largeur 7m, hauteur 2m



**MA  
GA**  
architecture

ARCHITECTE (Pemis de Construire)

MAGA ARCHITECTURE

4 rue de Chablon, 75014 PARIS

T +33 6 81 62 26 30

E mledudon@maga-architectes.com

BUREAU D'ETUDE

GREENBIRDIE

13 RUE RAYMOND LOSSEYRAND 75014, PARIS

T +33 1 44 08 10 50

E mane-charlotte.burin@greenbride.fr

MAITRE D'OUVRAGE

ODIVEA

COMPAGNIE DES EAUX A DIJON

107 rue de la Préfecture, 21000 DIJON

**PC 5.3**

**PLAN DES FACADES**

CENTRALE AU SOL

Chemin de la Mongeotte

LONGVIC et DIJON

DATE 05/05/2025

PHASE PC


ECHELLE

CODE PC5.3

DECEPHITE



PLAN DE REPERAGE DES  
VISUELS D'INTEGRATION

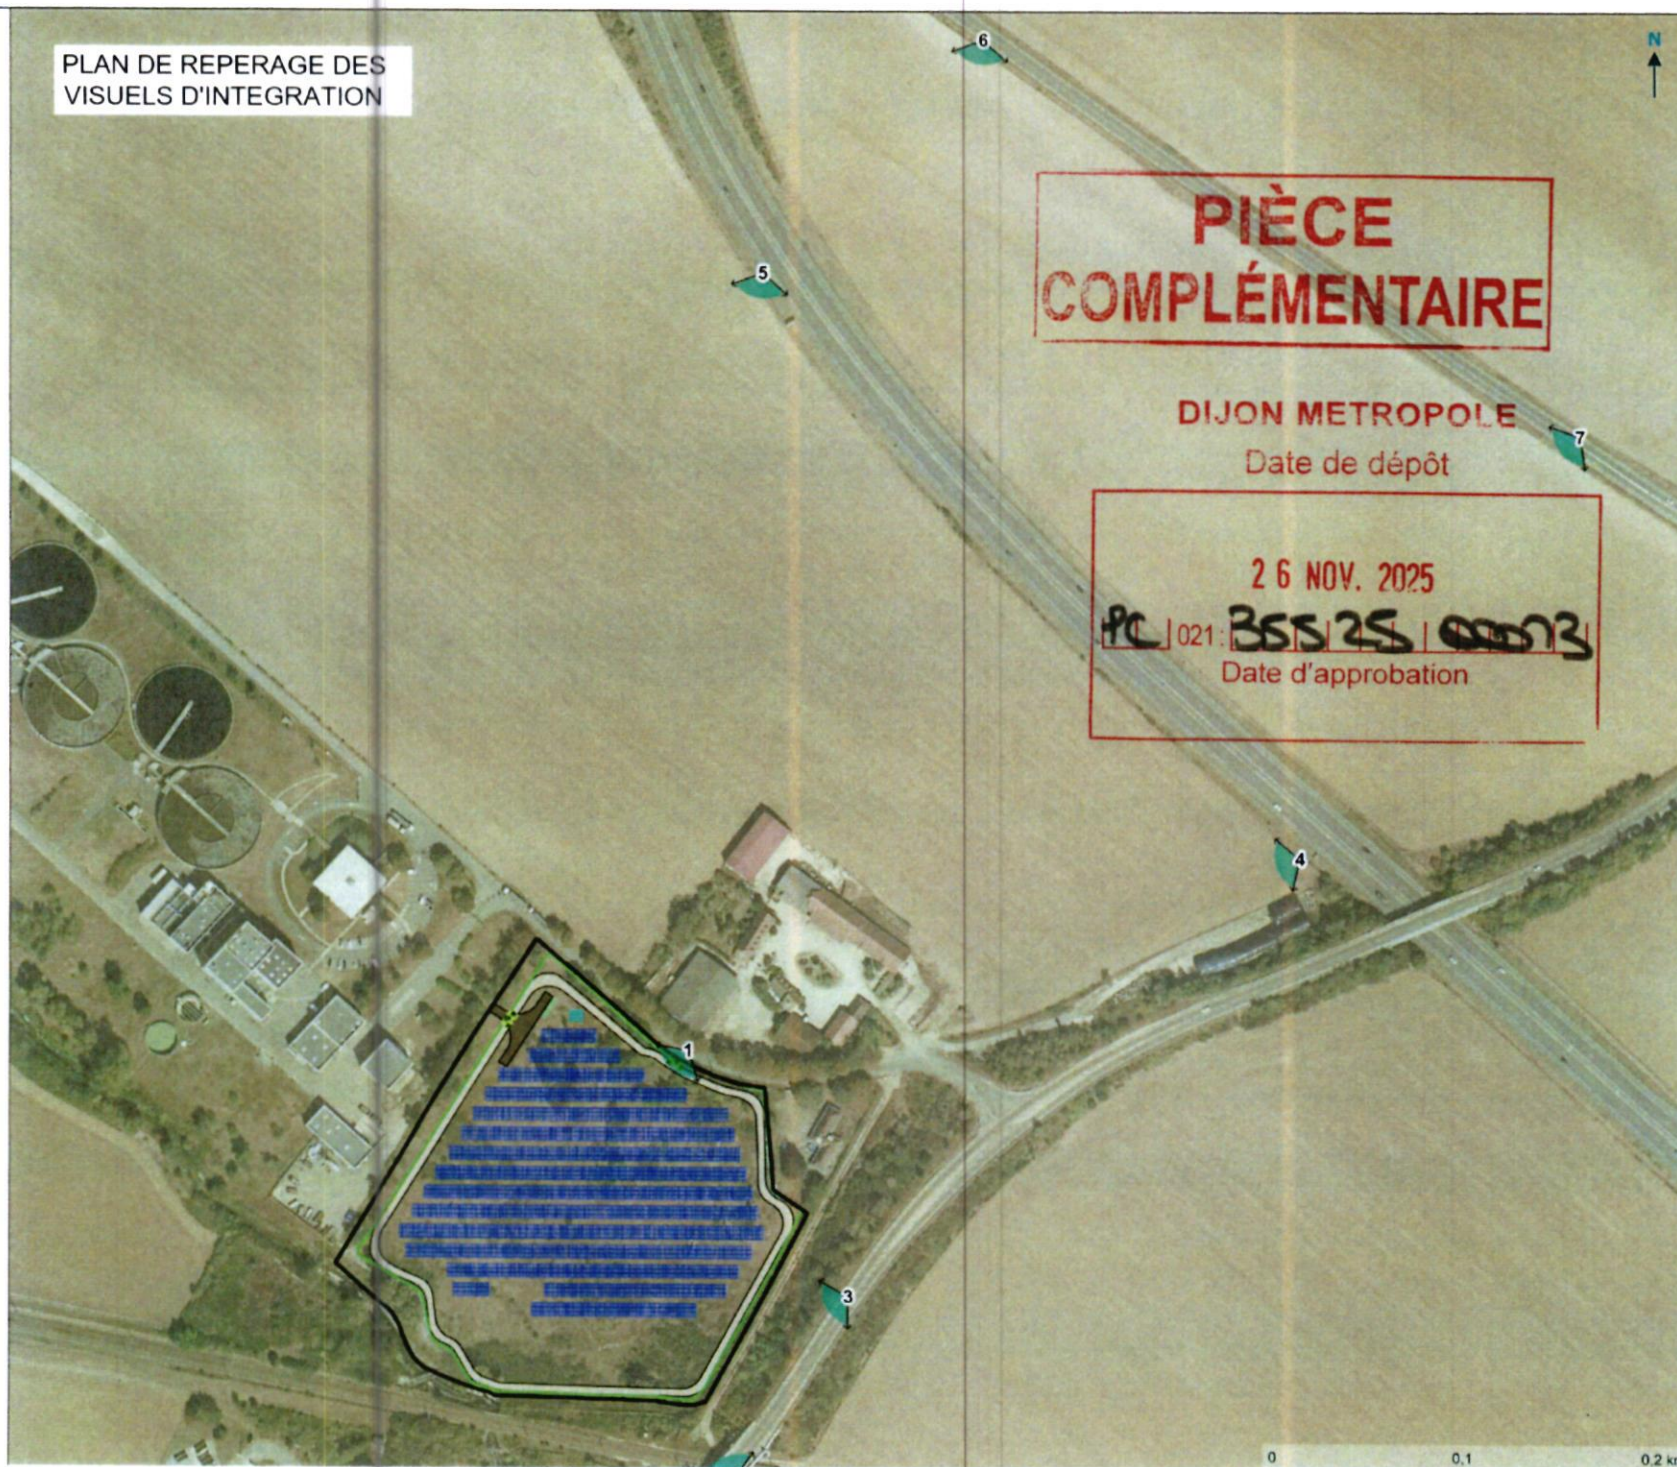

PIÈCE  
COMPLÉMENTAIRE

DIJON METROPOLE

Date de dépôt

26 NOV. 2025

PC 021: 35525 00073  
Date d'approbation

MA  
GA  
architecture

ARCHITECTE (Permis de Construire)

MAGA ARCHITECTURE

4 rue de Chailion, 75014 PARIS

T +33 6 81 62 26 30

E medudon@maga-architectes.com

BUREAU D'ETUDE

GREENBIRD'E

13 RUE RAYMOND LOSSERAND 75014 PARIS

T +33 1 44 08 10 50

E marie-charlotte.burtin@greenbirdie.fr

MAÎTRE D'OUVRAGE

ODIVEA

COMPAGNIE DES EAUX A DIJON

107 rue de la Préfecture 21000 DIJON

PC 6.1

VISUEL INTEGRATION

CENTRALE AU SOL

Chemin de la Mongeotte

LONGVIC et DIJON



DATE 05/05/2025

PHASE PC

ECHELLE

CODE PC6.1

REFERENCE





VUE DE L' EXITANT 2



VISUEL D'INTEGRATION 2



VUE DE L' EXITANT 3



VISUEL D'INTEGRATION 3

**MA  
GA**  
architecture

ARCHITECTE (Permis de Construire)

MAGA ARCHITECTURE  
4 rue de Chatillon, 75014 PARIS  
T +33 6 81 62 26 30  
E midudon@maga-architectes.com

BUREAU D'ETUDE

GREENBIRDIE  
13 RUE RAYMOND LOSSEYRAND 75014, PARIS  
T +33 1 44 08 10 50  
E marie-charlotte.burton@greenbirdie.fr

MAÎTRE D'OUVRAGE

ODIVEA  
COMPAGNIE DES EAUX A DIJON  
107 rue de la Prefecture 21000 DIJON

**PC 6.3**

**VISUEL INTEGRATION**

CENTRALE AU SOL  
Chemin de la Mongeotte  
LONGVIC et DIJON

DATE 05/05/2025

PHASE PC

ECHELLE

CODE PC6.3

DECEME





VUE DE L' EXITANT 4

PROJET



VISUEL D'INTEGRATION 4



VUE DE L' EXITANT 7

PROJET



VISUEL D'INTEGRATION 7

**MA  
GA**  
architecture

ARCHITECTE (Permis de Construire)

MAGA ARCHITECTURE  
4 rue de Châtillon, 75014 PARIS  
T +33 6 81 62 26 30  
E miducon@maga-architectes.com

BUREAU D'ETUDE

GREENBIRDIE  
13 RUE RAYMOND LOSSERAND 75014, PARIS  
T +33 1 44 08 10 50  
E marie-charlotte.burlin@greenbirdie.fr

MAÎTRE D'OUVRAGE

CDIVEA  
COMPAGNIE DES EAUX A DIJON  
107 rue de la Prefecture, 21000 DIJON

PC 6.4

VISUEL INTEGRATION

CENTRALE AU SOL  
Chemin de la Mongeotte  
LONGVIC et DIJON

DATE 05/05/2025

PHASE PC

ECHELLE

CODE PC6.4

DEEDENCE



PC 6.5

VISUEL INTEGRATION

CENTRALE AU SOL  
Chemin de la Mongeotte  
L'ONGVIC et DIJON



VUE DE L' EXITANT 5



VISUEL D'INTEGRATION 5 (SANS HAIES)



VISUEL D'INTEGRATION 5

DATE 05/05/2025

PHASE PC

ECHELLE

CODE PC6 5

DESSIN



## PC 6.6

### VISUEL INTEGRATION

CENTRALE AU SOL  
Chemin de la Mongeotte  
LONGVIC et DIJON

DATE 05/05/2025

PHASE PC

ECHELLE

CODE PC6.6

REFERENCE



VUE DE L' EXITANT 6



PROJET

VISUEL D'INTEGRATION 6 (SANS HAIES)



PROJET

VISUEL D'INTEGRATION 6



## PC 6.2

### VISUEL INTEGRATION

CENTRALE AU SOL  
Chemin de la Mongeotte  
L'ONGVIC et DIJON

DATE 05/05/2025

PHASE PC

ECHELLE

CODE PC6.2

DECEDECINE



VUE DE L'EXITANT 1



VISUEL D'INTEGRATION 1 (SANS HAIES)



VISUEL D'INTEGRATION 1





VUE 1



VUE 2



VUE 3



VUE 6

**MA  
GA**  
architecture

ARCHITECTE (Permis de Construire)

MAGA ARCHITECTURE  
4 rue de Chailion, 75014 PARIS  
T + 33 6 91 62 26 30  
E midudon@maga-architectes.com

BUREAU D'ETUDE

GREENBIRDIE  
13 RUE RAYMOND LOSSERAND 75014, PARIS  
T + 33 1 44 08 10 50  
E marie-charlotte.burfin@greenbirdie.fr

MAITRE D'OUVRAGE

ODIVEA  
COMPAGNIE DES EAUX A DIJON  
107 rue de la Prefecture, 21000 DIJON

**PC 7**

**ENVIRONNEMENT PROCHE**

CENTRALE AU SOL  
Chemin de la Mongeotte  
LONGVIC et DIJON

DATE 05/05/2025

PHASE PC

ECHELLE

CODE PC7

DECEMBRE





VUE DE L' EXITANT 4



VUE DE L' EXITANT 5

**MA  
GA**  
architecture

ARCHITECTE (Permis de Construire)

MAGA ARCHITECTURE  
4 rue de Chailon, 75014 PARIS  
T +33 6 81 62 26 30  
E mdaudon@maga-architectes.com

BUREAU D'ETUDE

GREENBIRDIE  
13 RUE RAYMOND LOSSERAND 75014, PARIS  
T +33 1 44 08 10 50  
E mane.charlotte.burin@greenbirdie.fr

MAITRE D'OUVRAGE

ODIVEA  
COMPAGNIE DES EAUX A DUON  
107 rue de la Prefecture, 21000 DUON

PC 8

## ENVIRONNEMENT LOINTAIN

CENTRALE AU SOL  
Chemin de la Mongeotte  
LONGVIC et DUON

DATE 05/05/2025

PHASE PC

ECHELLE

CODE PC8

DEFECTION